


OBEC: Praha
KATASTRÁLNÍ ÚZEMÍ: Záběhllice
ČÍSLO PARCELNÍ: 2078/96
ULICE: Jasmínová
ČÍSLO POPISNÉ: 2692
ČÍSLO ORIENTAČNÍ: 43

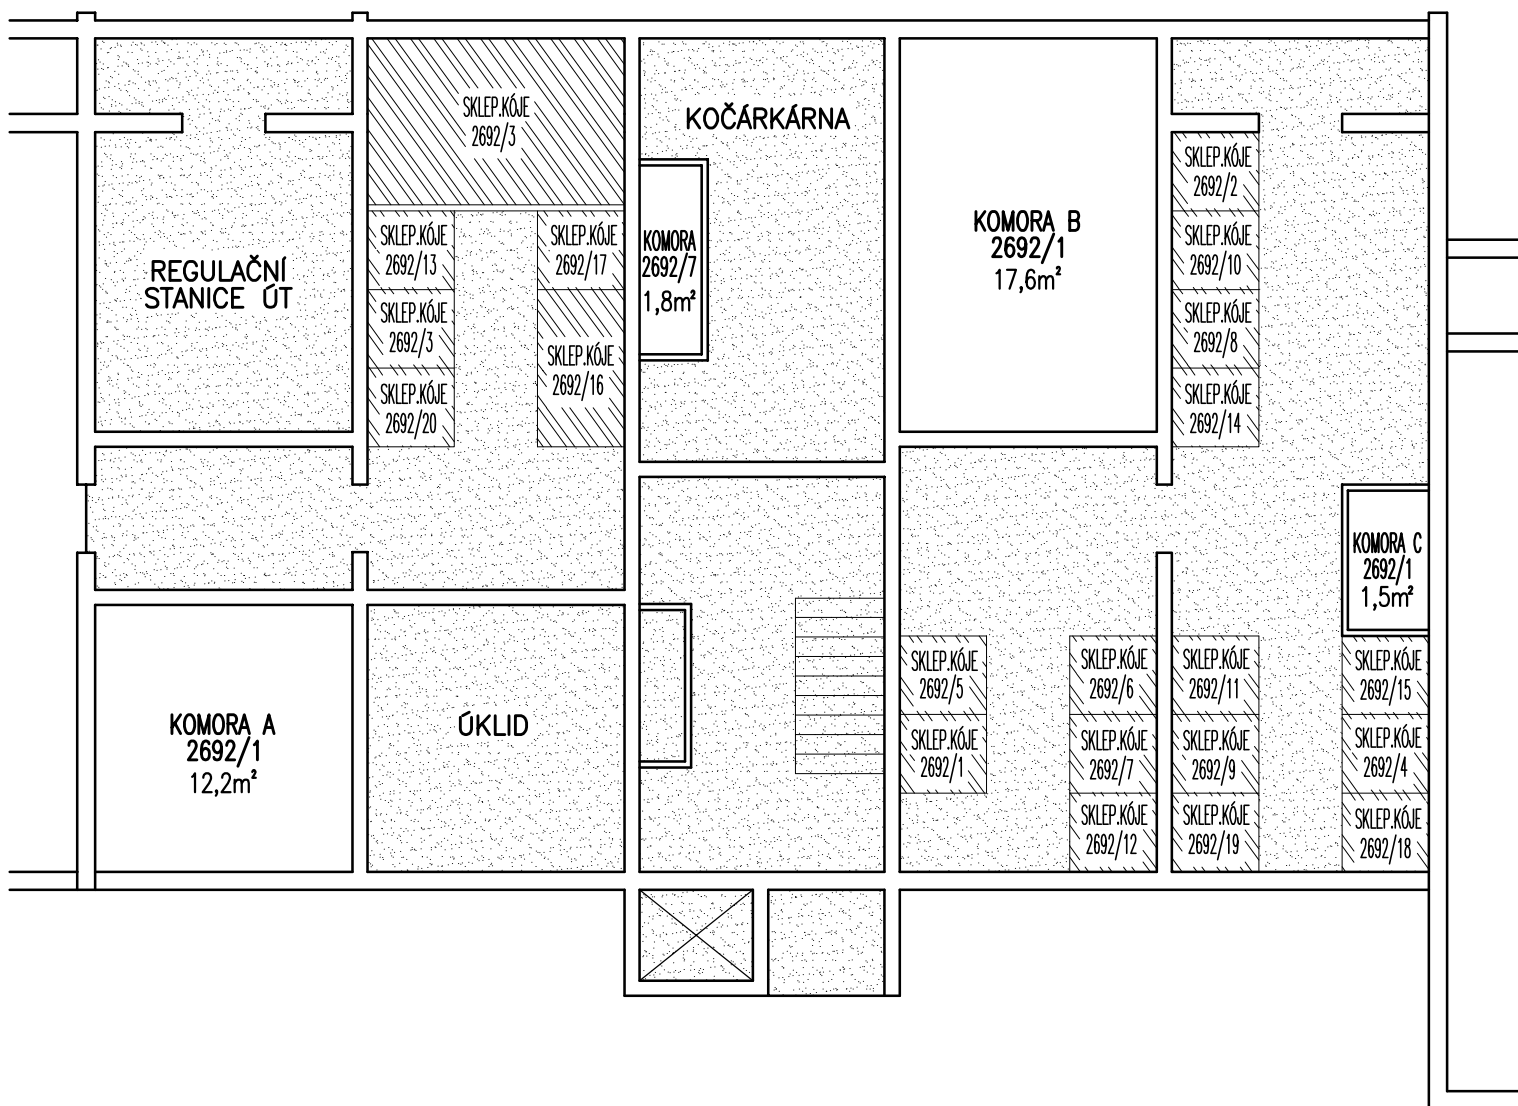

1. PODZEMNÍ PODLAŽÍ - SUTERÉN




- PLOCHA SPOLEČNÉ ČÁSTI DOMU VE VÝHRADNÍM UŽÍVÁNÍ VLASTNÍKA PŘILÉHAJÍCÍ BYTOVÉ JEDNOTKY
- PLOCHA SPOLEČNÉ ČÁSTI DOMU VE VÝHRADNÍM UŽÍVÁNÍ VLASTNÍKA BYTOVÉ JEDNOTKY
- PLOCHA SPOLEČNÉ ČÁSTI DOMU
- PLOCHA BYTOVÉ JEDNOTKY
- KONSTRUKCE STAVBY
- SKLEPNÍ KÓJE

OBEC: Praha
 KATASTRÁLNÍ ÚZEMÍ: Záběhllice
 ČÍSLO PARCELNÍ: 2078/96
 ULICE: Jasmínová
 ČÍSLO POPISNÉ: 2692
 ČÍSLO ORIENTAČNÍ: 43



1.NADZEMNÍ PODLAŽÍ - PŘÍZEMÍ

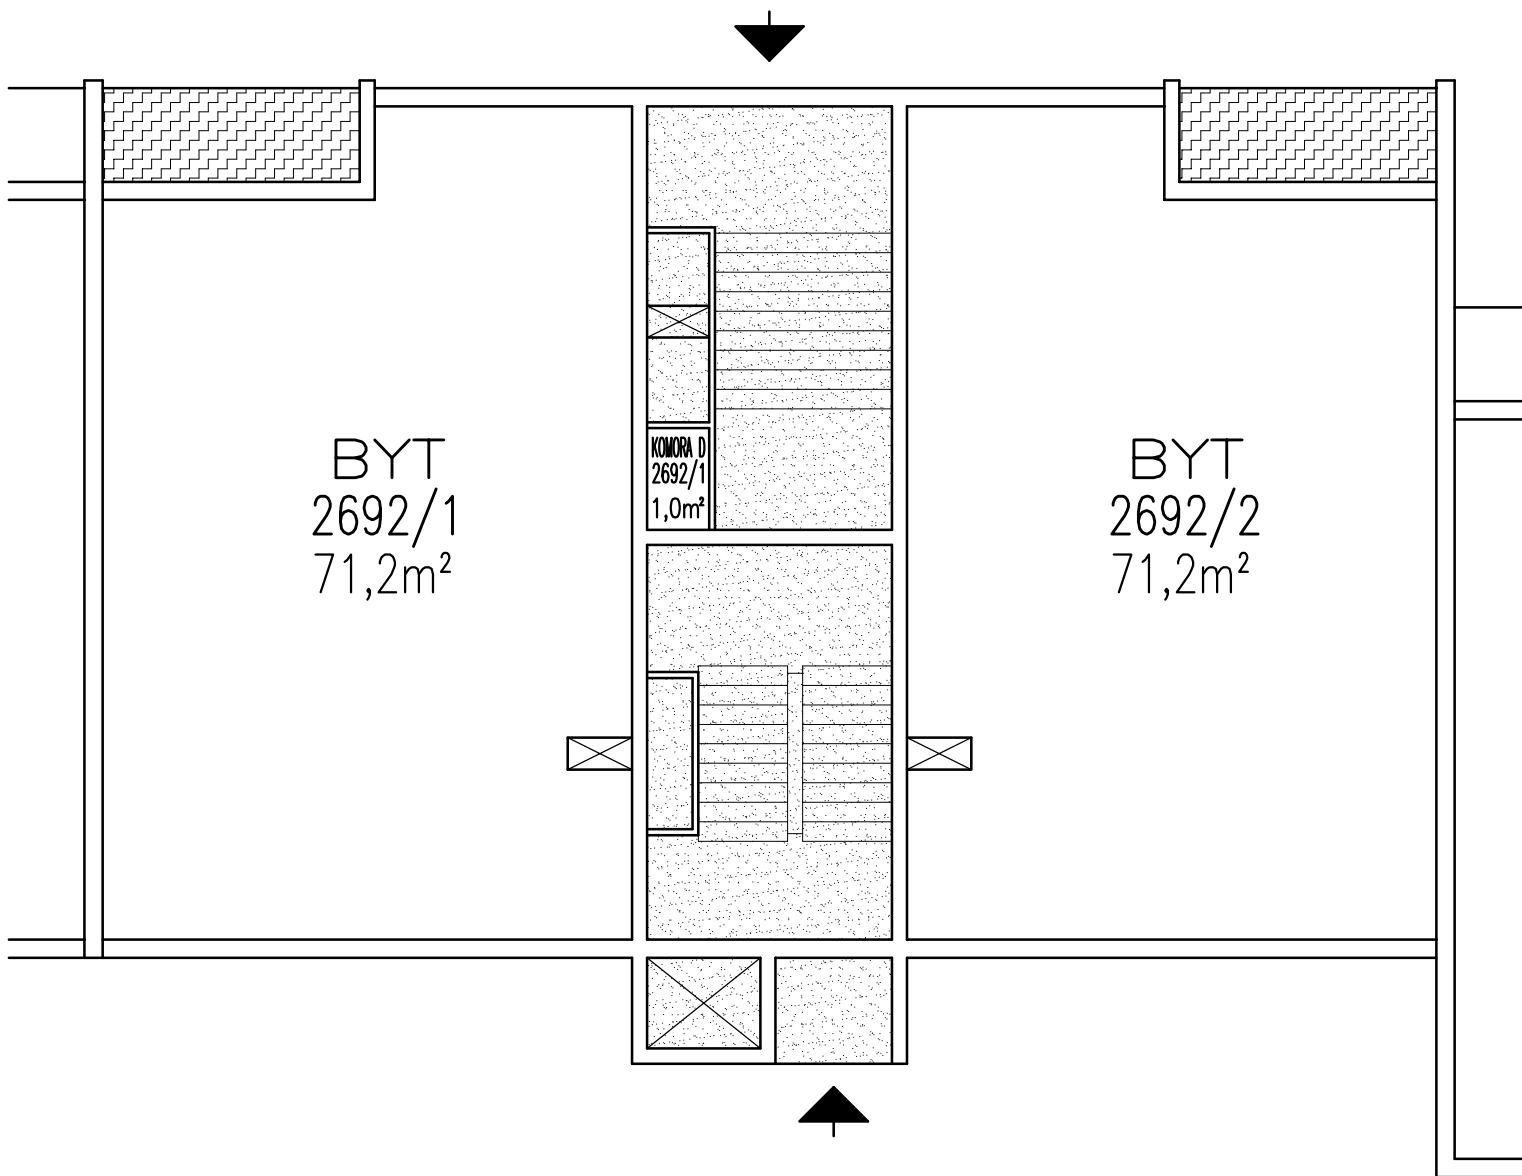


-  PLOCHA SPOLEČNÉ ČÁSTI DOMU VE VÝHRADNÍM UŽÍVÁNÍ VLASTNÍKA PŘILÉHAJÍCÍ BYTOVÉ JEDNOTKY
-  PLOCHA SPOLEČNÉ ČÁSTI DOMU VE VÝHRADNÍM UŽÍVÁNÍ VLASTNÍKA BYTOVÉ JEDNOTKY
-  PLOCHA SPOLEČNÉ ČÁSTI DOMU
-  PLOCHA BYTOVÉ JEDNOTKY
-  KONSTRUKCE STAVBY

OBEC: Praha
 KATASTRÁLNÍ ÚZEMÍ: Záběhllice
 ČÍSLO PARCELNÍ: 2078/96
 ULICE: Jasmínová
 ČÍSLO POPISNÉ: 2692
 ČÍSLO ORIENTAČNÍ: 43



2.NADZEMNÍ PODLAŽÍ - 1.PATRO

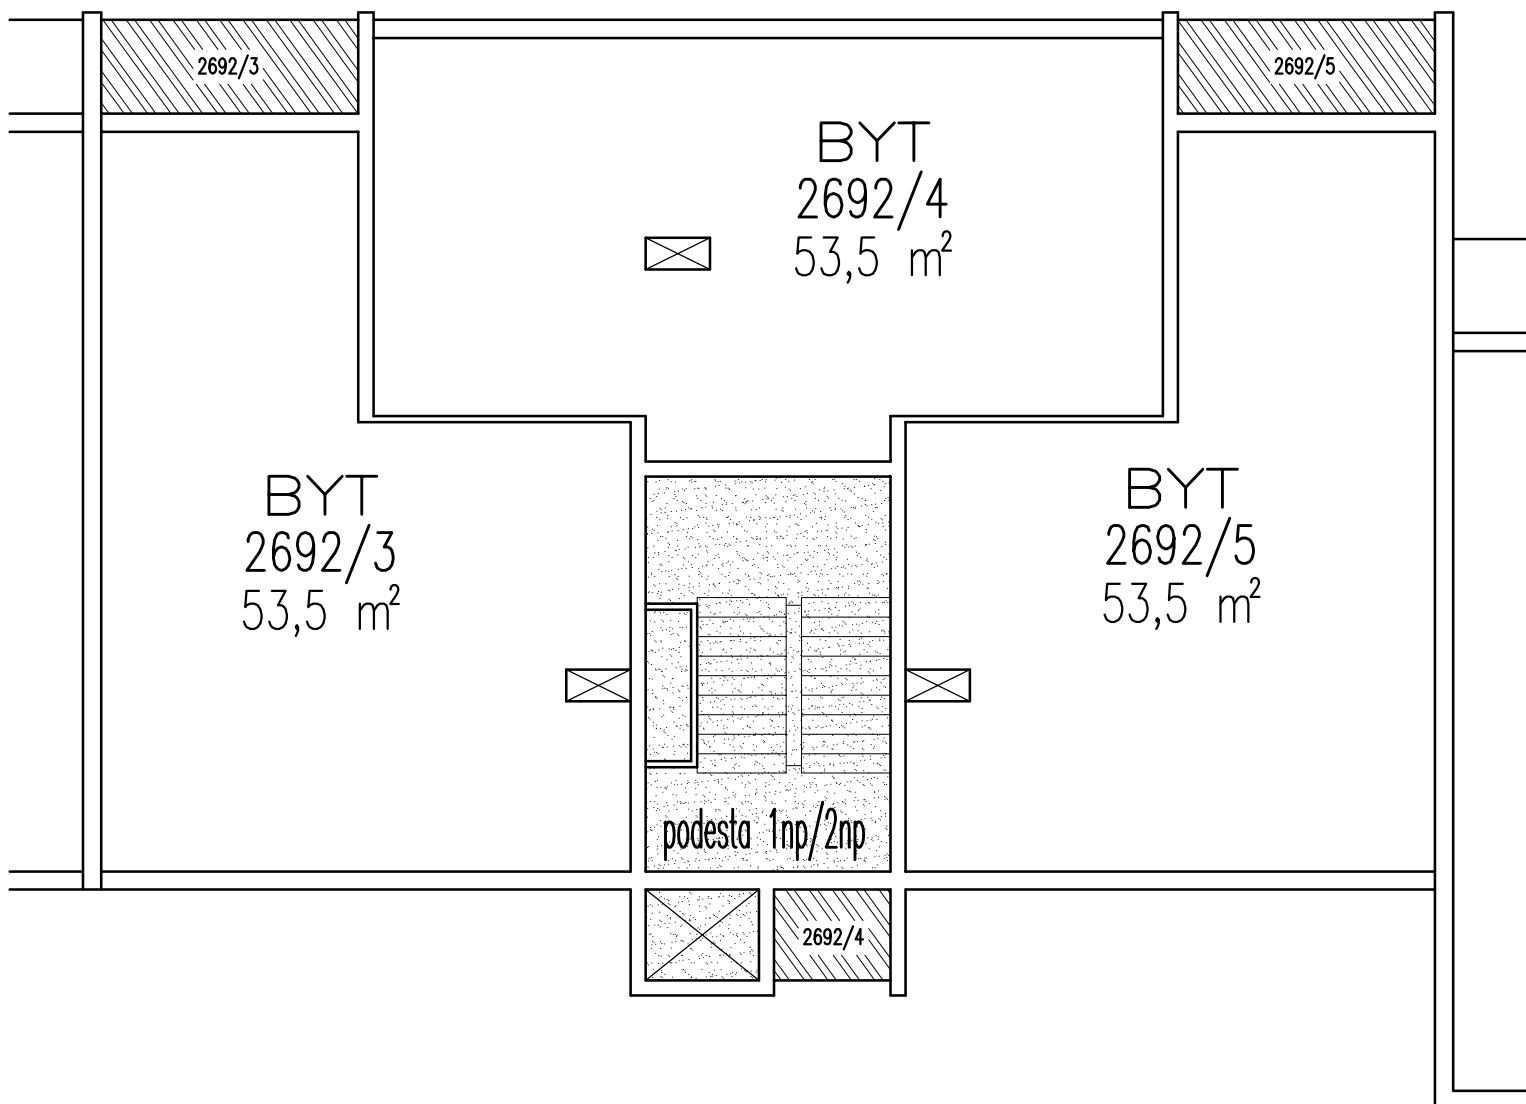


-  PLOCHA SPOLEČNÉ ČÁSTI DOMU VE VÝHRADNÍM UŽÍVÁNÍ VLASTNÍKA PŘILÉHAJÍCÍ BYTOVÉ JEDNOTKY
-  PLOCHA SPOLEČNÉ ČÁSTI DOMU VE VÝHRADNÍM UŽÍVÁNÍ VLASTNÍKA BYTOVÉ JEDNOTKY
-  PLOCHA SPOLEČNÉ ČÁSTI DOMU
-  PLOCHA BYTOVÉ JEDNOTKY
-  KONSTRUKCE STAVBY

OBEC: Praha
 KATASTRÁLNÍ ÚZEMÍ: Záběhllice
 ČÍSLO PARCELNÍ: 2078/96
 ULICE: Jasmínová
 ČÍSLO POPISNÉ: 2692
 ČÍSLO ORIENTAČNÍ: 43



3.NADZEMNÍ PODLAŽÍ - 2.PATRO

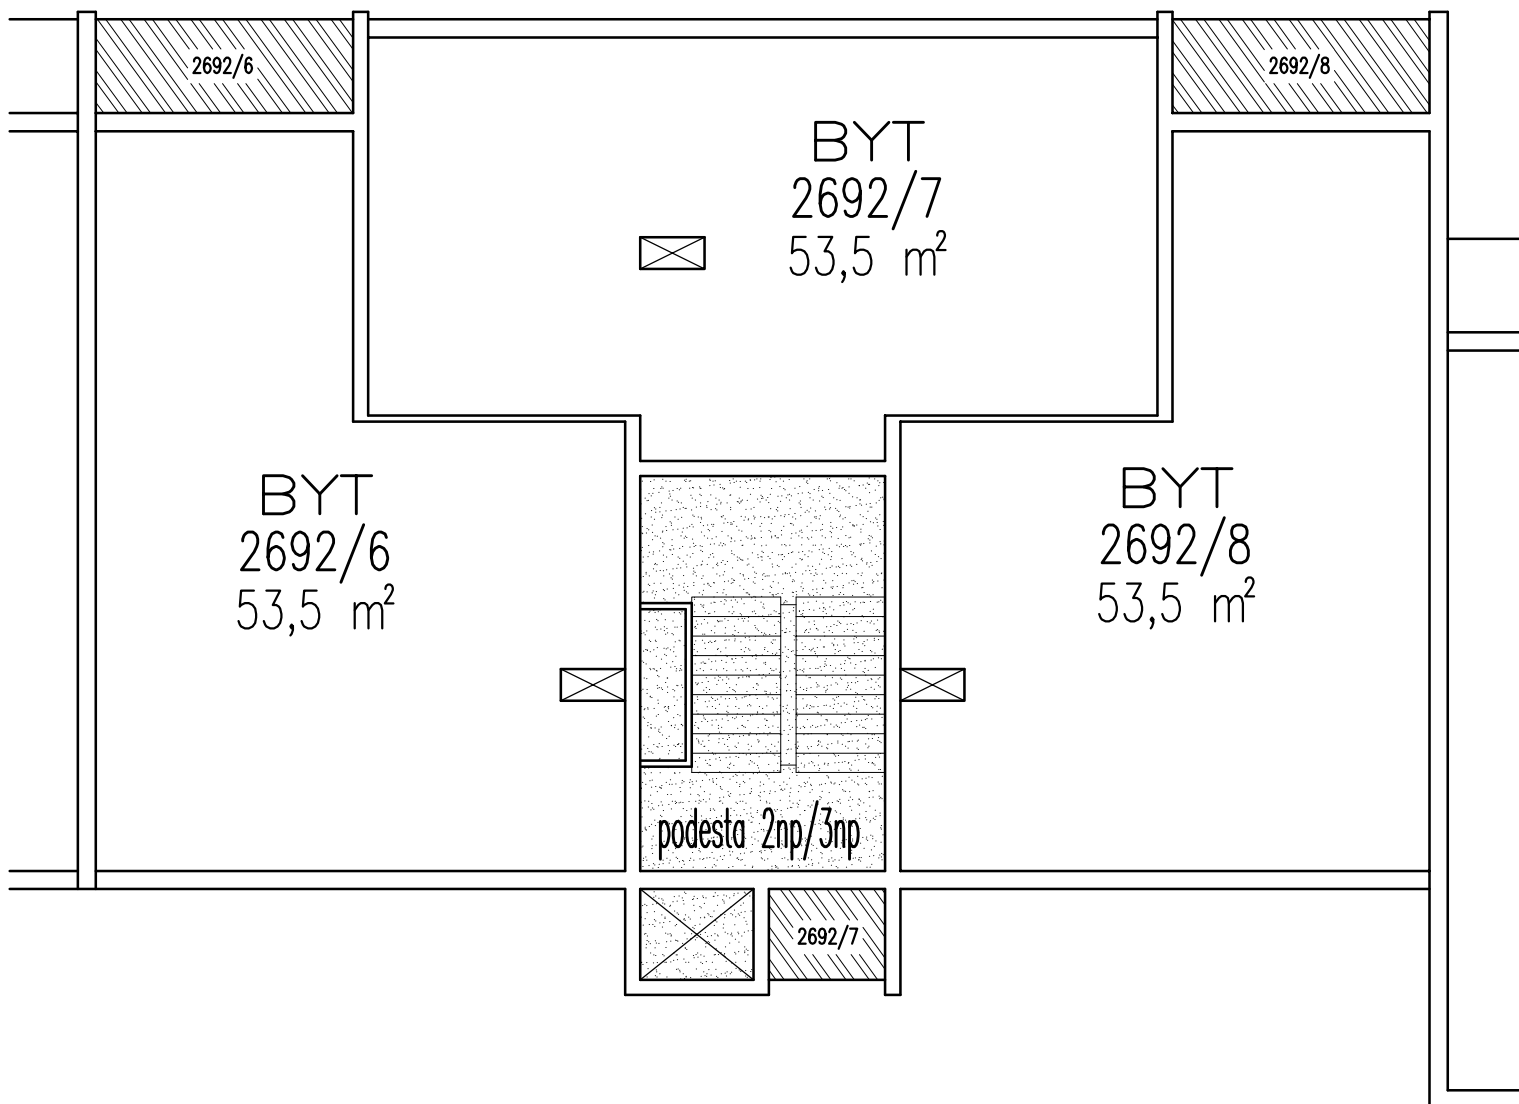


-  PLOCHA SPOLEČNÉ ČÁSTI DOMU VE VÝHRADNÍM UŽÍVÁNÍ VLASTNÍKA PŘILÉHAJÍCÍ BYTOVÉ JEDNOTKY
-  PLOCHA SPOLEČNÉ ČÁSTI DOMU VE VÝHRADNÍM UŽÍVÁNÍ VLASTNÍKA BYTOVÉ JEDNOTKY
-  PLOCHA SPOLEČNÉ ČÁSTI DOMU
-  PLOCHA BYTOVÉ JEDNOTKY
-  KONSTRUKCE STAVBY

OBEC: Praha
 KATASTRÁLNÍ ÚZEMÍ: Záběhllice
 ČÍSLO PARCELNÍ: 2078/96
 ULICE: Jasmínová
 ČÍSLO POPISNÉ: 2692
 ČÍSLO ORIENTAČNÍ: 43




4.NADZEMNÍ PODLAŽÍ - 3.PATRO

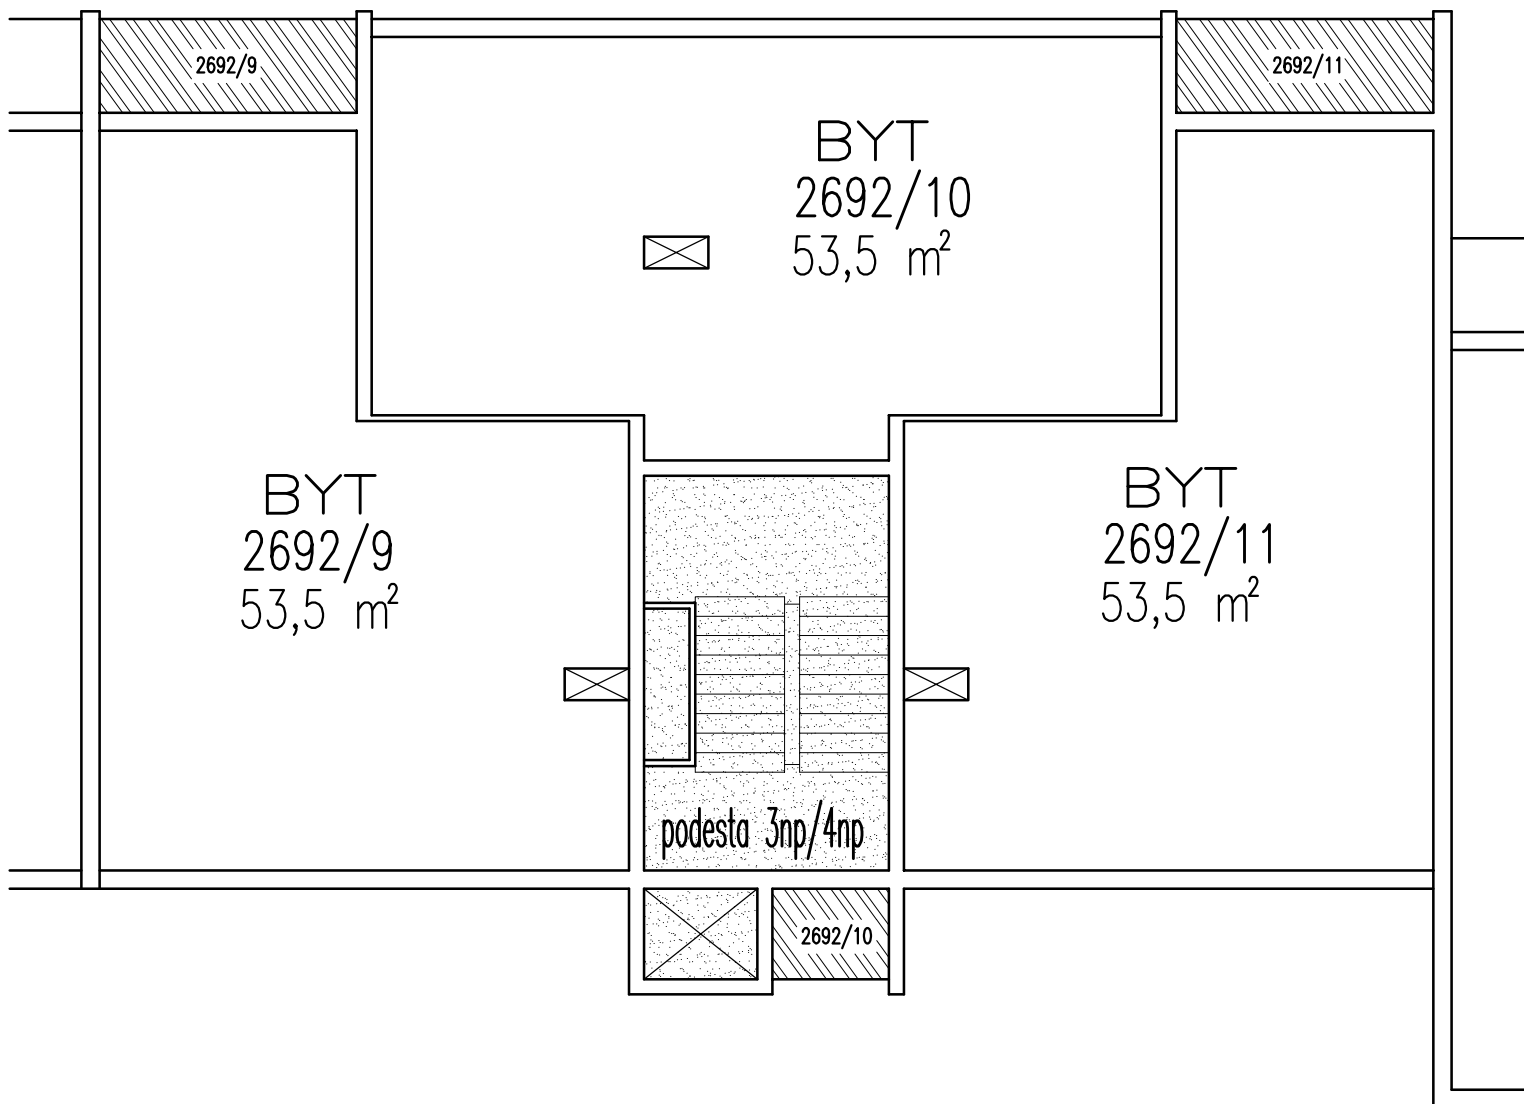


-  PLOCHA SPOLEČNÉ ČÁSTI DOMU VE VÝHRADNÍM UŽÍVÁNÍ VLASTNÍKA PŘILÉHAJÍCÍ BYTOVÉ JEDNOTKY
-  PLOCHA SPOLEČNÉ ČÁSTI DOMU VE VÝHRADNÍM UŽÍVÁNÍ VLASTNÍKA BYTOVÉ JEDNOTKY
-  PLOCHA SPOLEČNÉ ČÁSTI DOMU
-  PLOCHA BYTOVÉ JEDNOTKY
-  KONSTRUKCE STAVBY

OBEC: Praha
 KATASTRÁLNÍ ÚZEMÍ: Záběhllice
 ČÍSLO PARCELNÍ: 2078/96
 ULICE: Jasmínová
 ČÍSLO POPISNÉ: 2692
 ČÍSLO ORIENTAČNÍ: 43

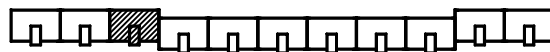

5.NADZEMNÍ PODLAŽÍ - 4.PATRO

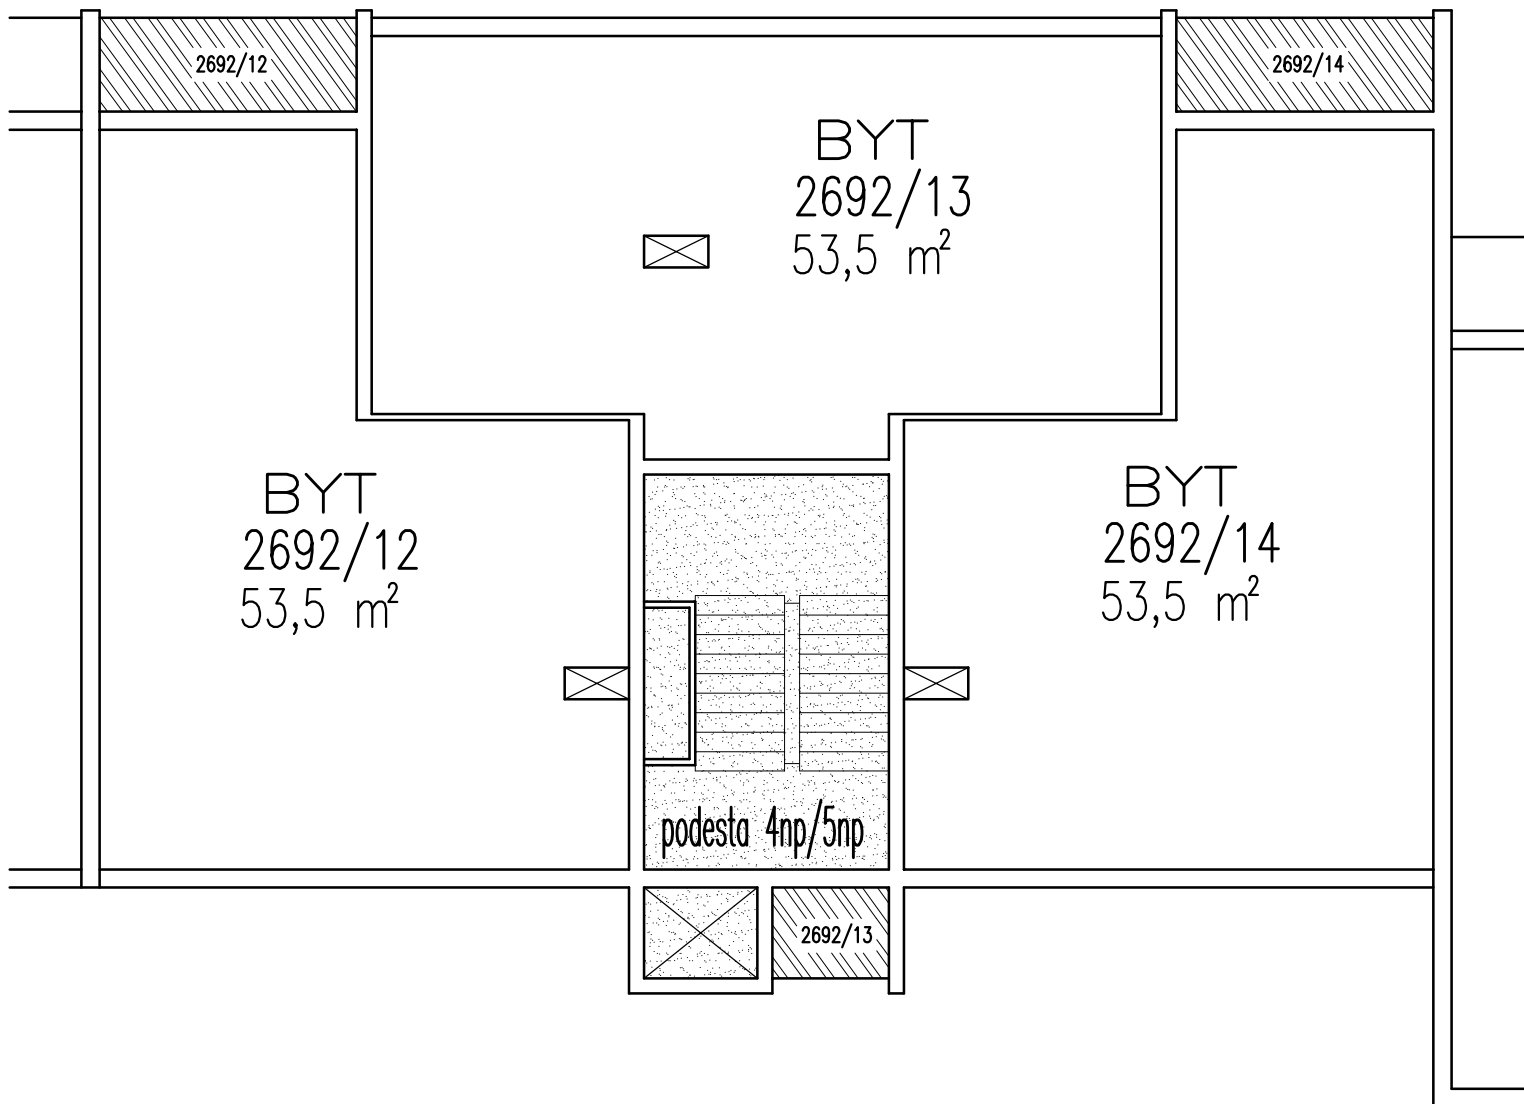


-  PLOCHA SPOLEČNÉ ČÁSTI DOMU VE VÝHRADNÍM UŽÍVÁNÍ VLASTNÍKA PŘILÉHAJÍCÍ BYTOVÉ JEDNOTKY
-  PLOCHA SPOLEČNÉ ČÁSTI DOMU VE VÝHRADNÍM UŽÍVÁNÍ VLASTNÍKA BYTOVÉ JEDNOTKY
-  PLOCHA SPOLEČNÉ ČÁSTI DOMU
-  PLOCHA BYTOVÉ JEDNOTKY
-  KONSTRUKCE STAVBY

OBEC: Praha
 KATASTRÁLNÍ ÚZEMÍ: Záběhllice
 ČÍSLO PARCELNÍ: 2078/96
 ULICE: Jasmínová
 ČÍSLO POPISNÉ: 2692
 ČÍSLO ORIENTAČNÍ: 43



6.NADZEMNÍ PODLAŽÍ - 5.PATRO

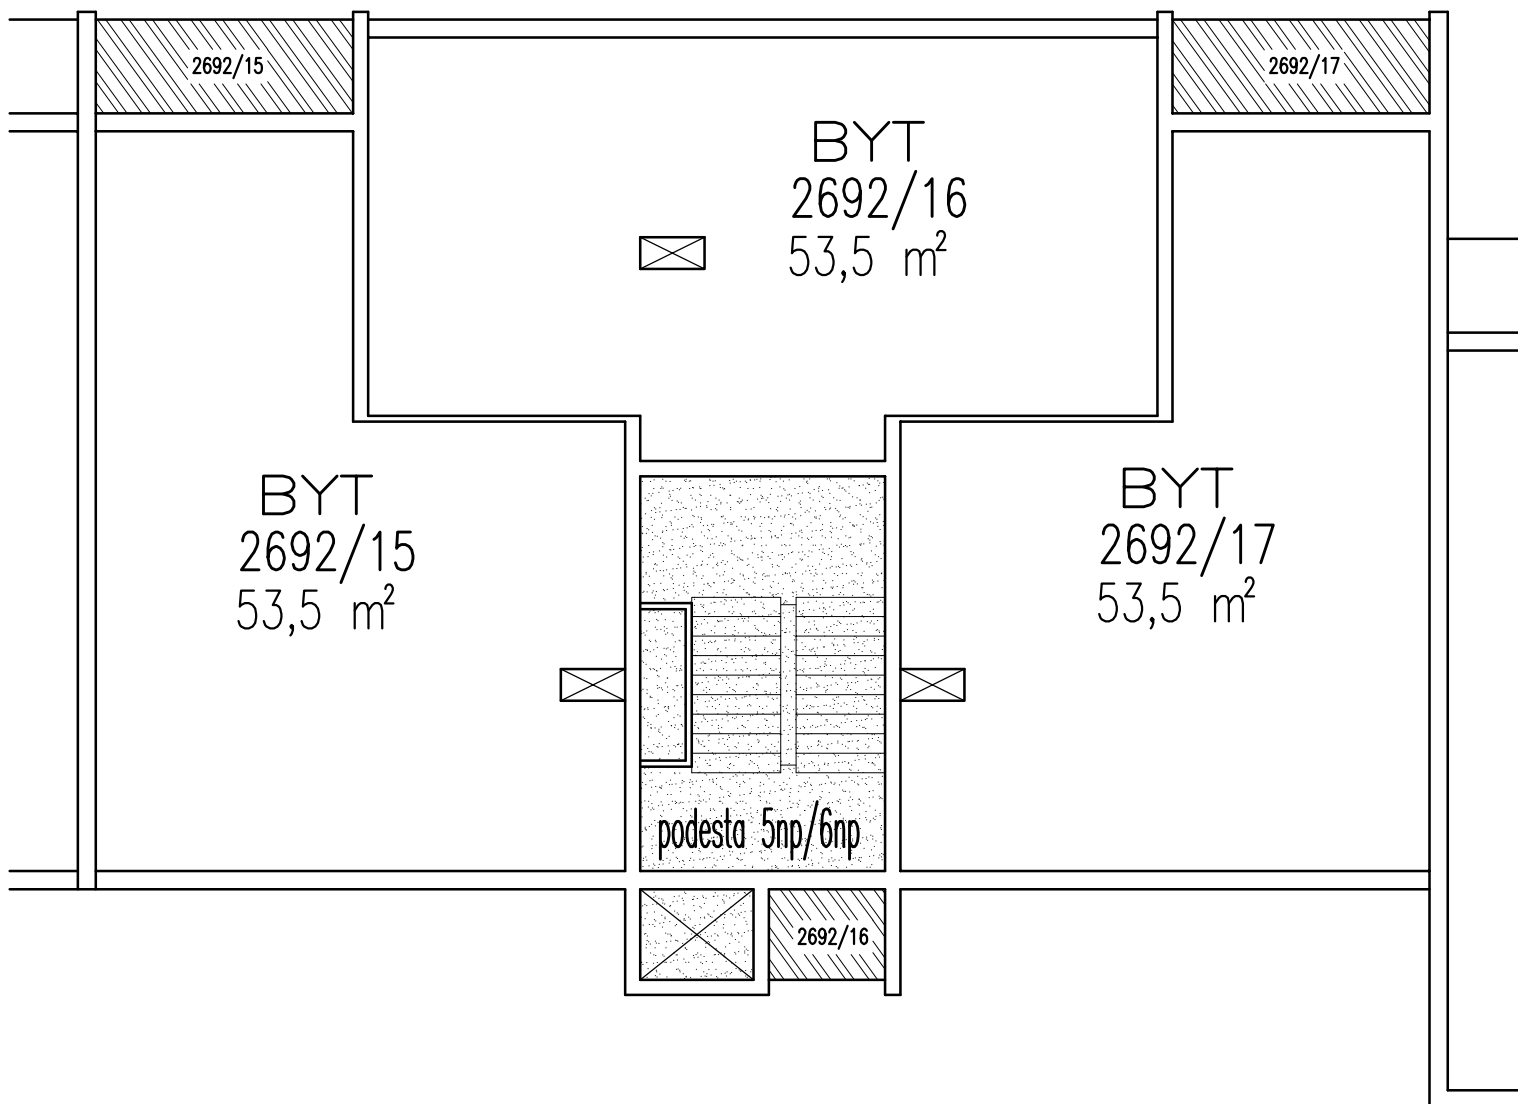


-  PLOCHA SPOLEČNÉ ČÁSTI DOMU VE VÝHRADNÍM UŽÍVÁNÍ VLASTNÍKA PŘILÉHAJÍCÍ BYTOVÉ JEDNOTKY
-  PLOCHA SPOLEČNÉ ČÁSTI DOMU VE VÝHRADNÍM UŽÍVÁNÍ VLASTNÍKA BYTOVÉ JEDNOTKY
-  PLOCHA SPOLEČNÉ ČÁSTI DOMU
-  PLOCHA BYTOVÉ JEDNOTKY
-  KONSTRUKCE STAVBY

OBEC: Praha
 KATASTRÁLNÍ ÚZEMÍ: Záběhllice
 ČÍSLO PARCELNÍ: 2078/96
 ULICE: Jasmínová
 ČÍSLO POPISNÉ: 2692
 ČÍSLO ORIENTAČNÍ: 43




7.NADZEMNÍ PODLAŽÍ - 6.PATRO

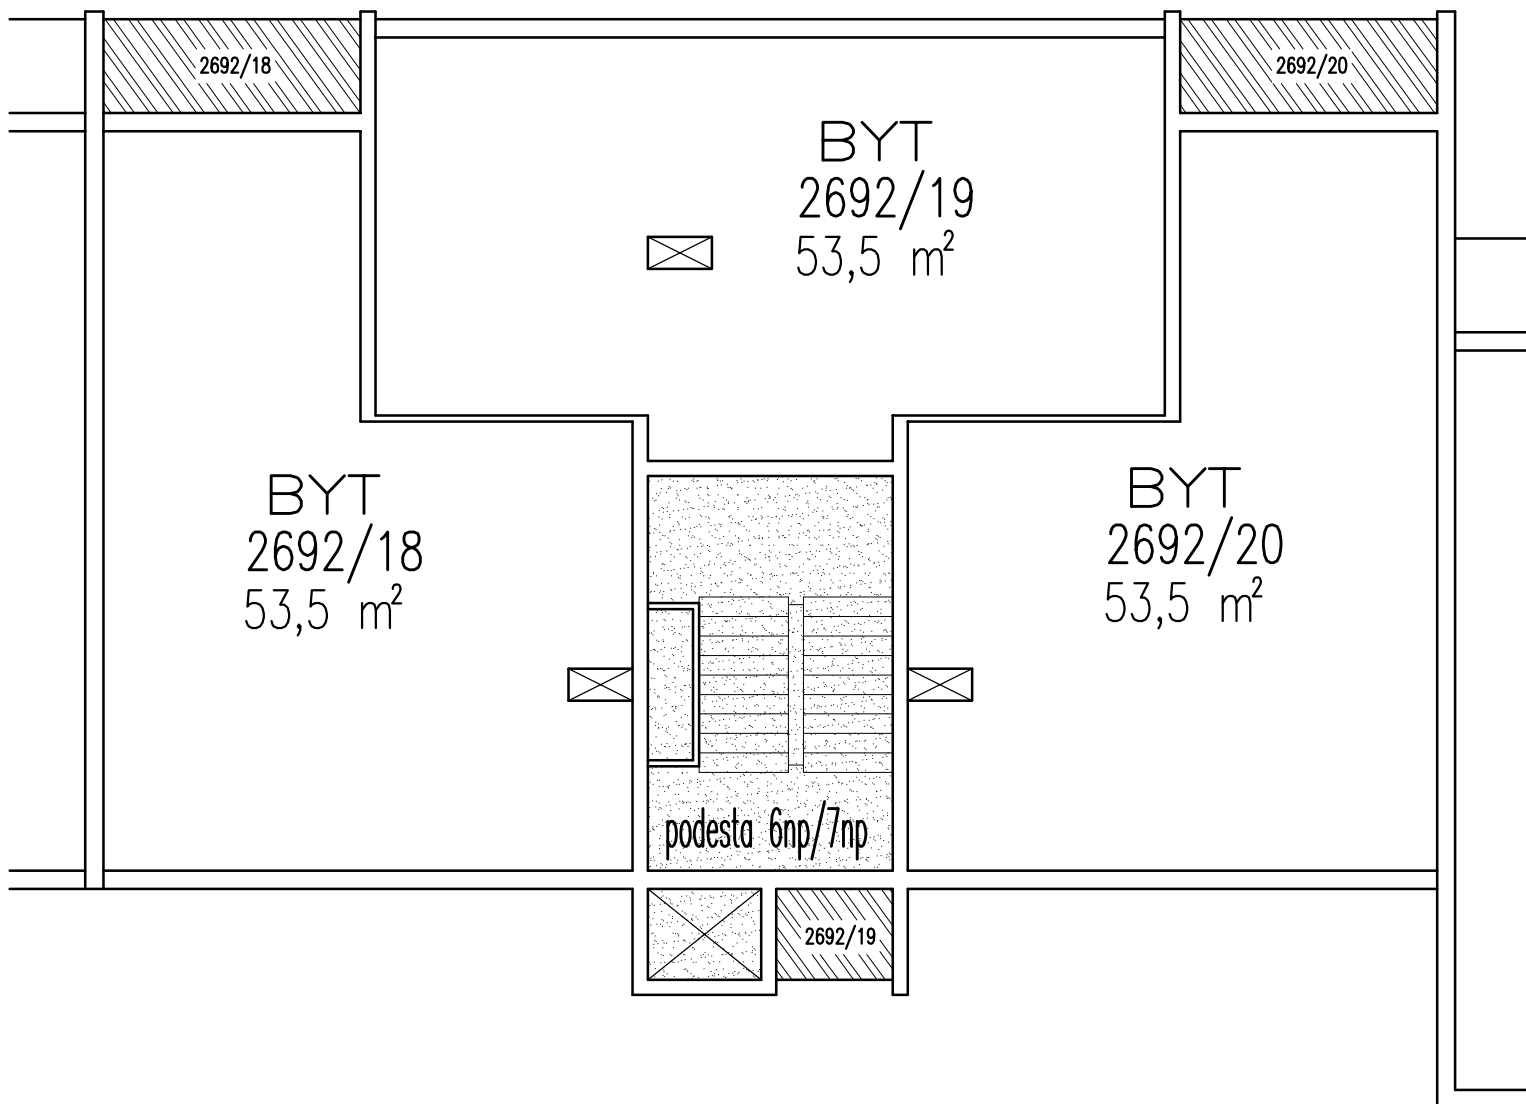


-  PLOCHA SPOLEČNÉ ČÁSTI DOMU VE VÝHRADNÍM UŽÍVÁNÍ VLASTNÍKA PŘILÉHAJÍCÍ BYTOVÉ JEDNOTKY
-  PLOCHA SPOLEČNÉ ČÁSTI DOMU VE VÝHRADNÍM UŽÍVÁNÍ VLASTNÍKA BYTOVÉ JEDNOTKY
-  PLOCHA SPOLEČNÉ ČÁSTI DOMU
-  PLOCHA BYTOVÉ JEDNOTKY
-  KONSTRUKCE STAVBY

OBEC: Praha
KATASTRÁLNÍ ÚZEMÍ: Záběhlice
ČÍSLO PARCELNÍ: 2078/96
ULICE: Jasmínová
ČÍSLO POPISNÉ: 2692
ČÍSLO ORIENTAČNÍ: 43

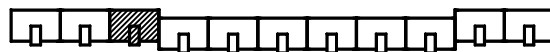

8.NADZEMNÍ PODLAŽÍ - PODKROVÍ

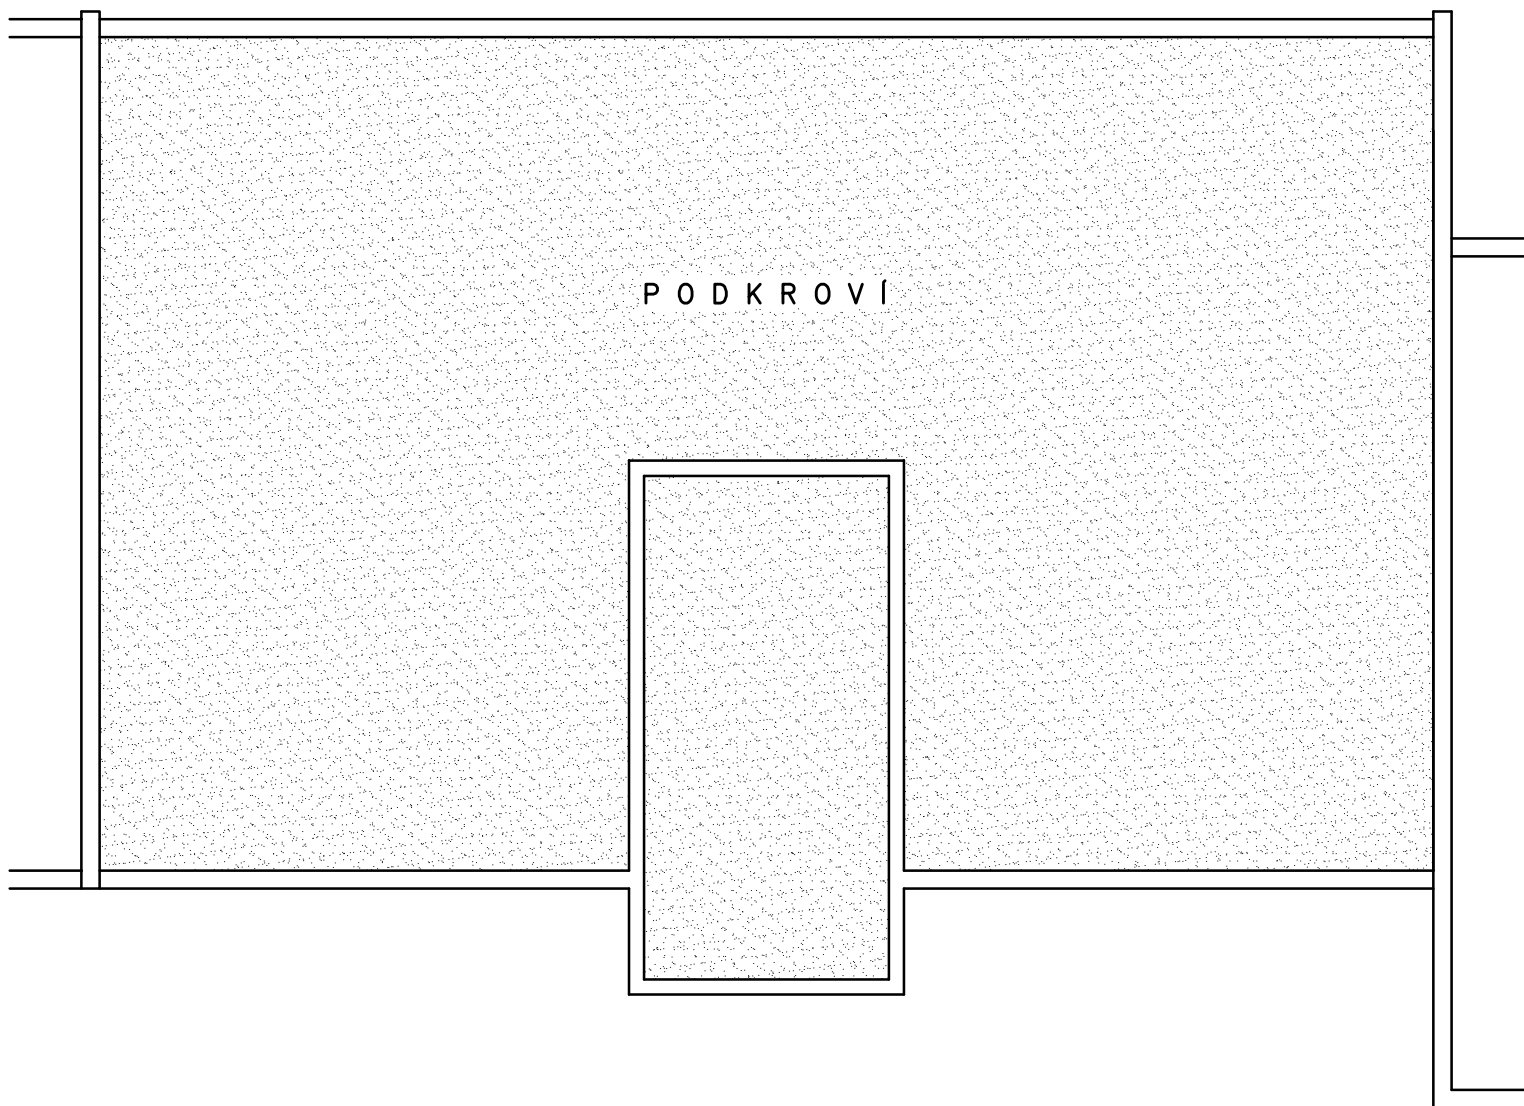

-  PLOCHA SPOLEČNÉ ČÁSTI DOMU VE VÝHRADNÍM UŽÍVÁNÍ VLASTNÍKA PŘILÉHAJÍCÍ BYTOVÉ JEDNOTKY
-  PLOCHA SPOLEČNÉ ČÁSTI DOMU VE VÝHRADNÍM UŽÍVÁNÍ VLASTNÍKA BYTOVÉ JEDNOTKY
-  PLOCHA SPOLEČNÉ ČÁSTI DOMU
-  PLOCHA BYTOVÉ JEDNOTKY
-  KONSTRUKCE STAVBY