


OBEC: Praha
 KATASTRÁLNÍ ÚZEMÍ: Záběhllice
 ČÍSLO PARCELNÍ: 2078/94
 ULICE: Jasmínová
 ČÍSLO POPISNÉ: 2694
 ČÍSLO ORIENTAČNÍ: 47

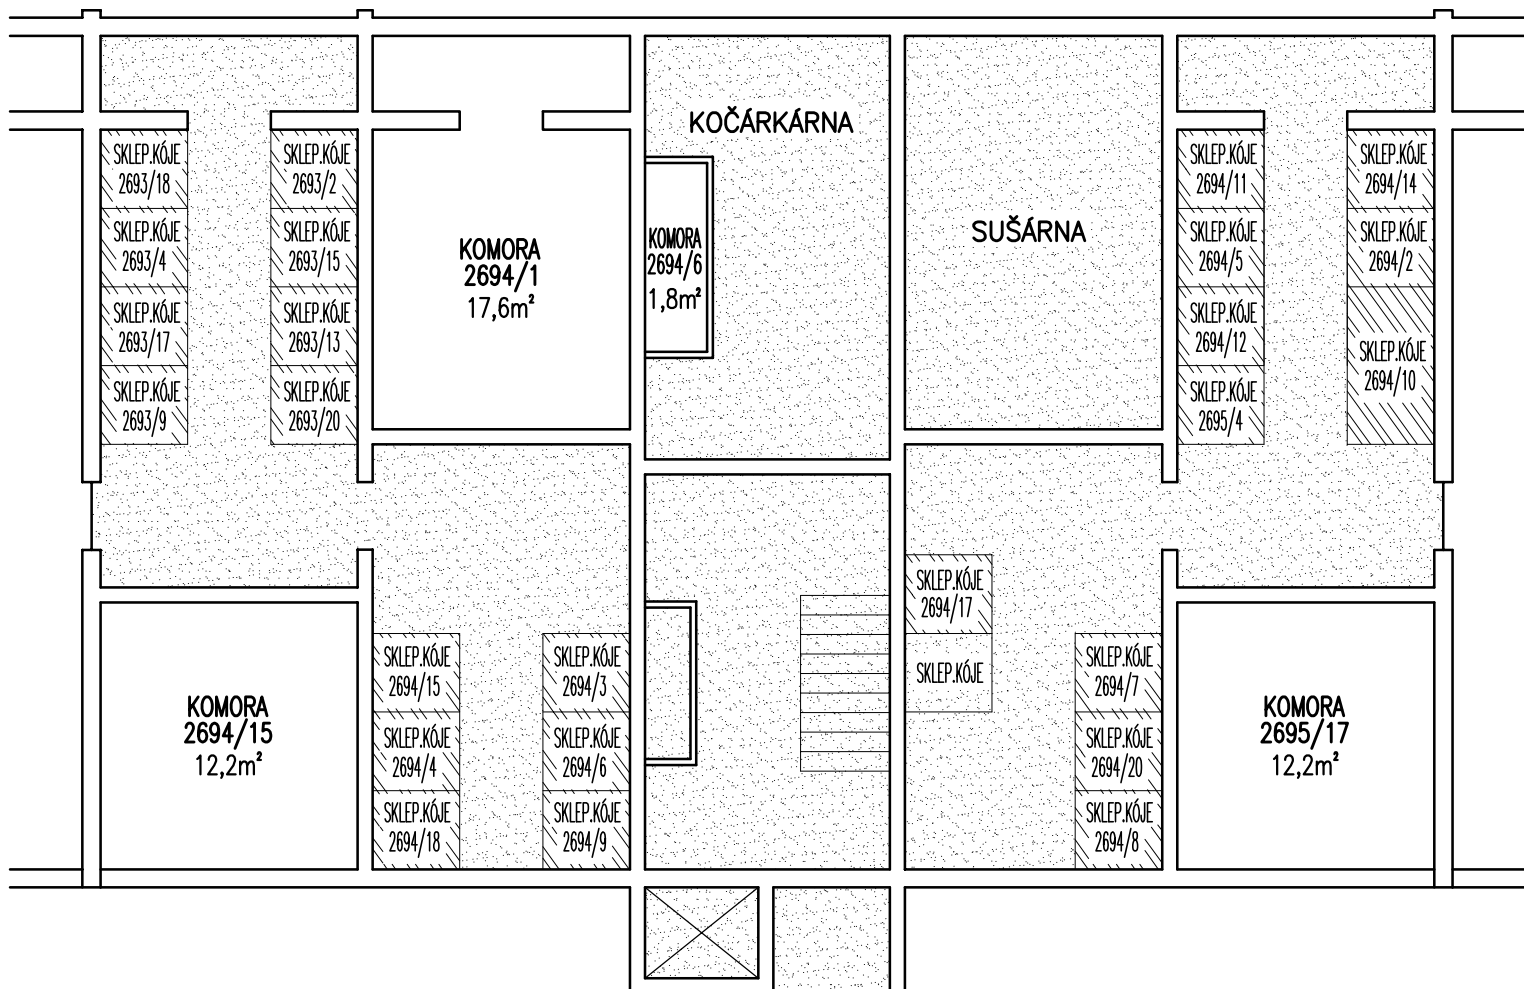

1. PODZEMNÍ PODLAŽÍ - SUTERÉN




-  PLOCHA SPOLEČNÉ ČÁSTI DOMU VE VÝHRADNÍM UŽÍVÁNÍ VLASTNÍKA PŘÍLEHAJÍCÍ BYTOVÉ JEDNOTKY
-  PLOCHA SPOLEČNÉ ČÁSTI DOMU VE VÝHRADNÍM UŽÍVÁNÍ VLASTNÍKA BYTOVÉ JEDNOTKY
-  PLOCHA SPOLEČNÉ ČÁSTI DOMU
-  PLOCHA BYTOVÉ JEDNOTKY
-  KONSTRUKCE STAVBY
-  SKLEPNÍ KÓJE

OBEC: Praha
 KATASTRÁLNÍ ÚZEMÍ: Záběhllice
 ČÍSLO PARCELNÍ: 2078/94
 ULICE: Jasmínová
 ČÍSLO POPISNÉ: 2694
 ČÍSLO ORIENTAČNÍ: 47



1.NADZEMNÍ PODLAŽÍ - PŘÍZEMÍ

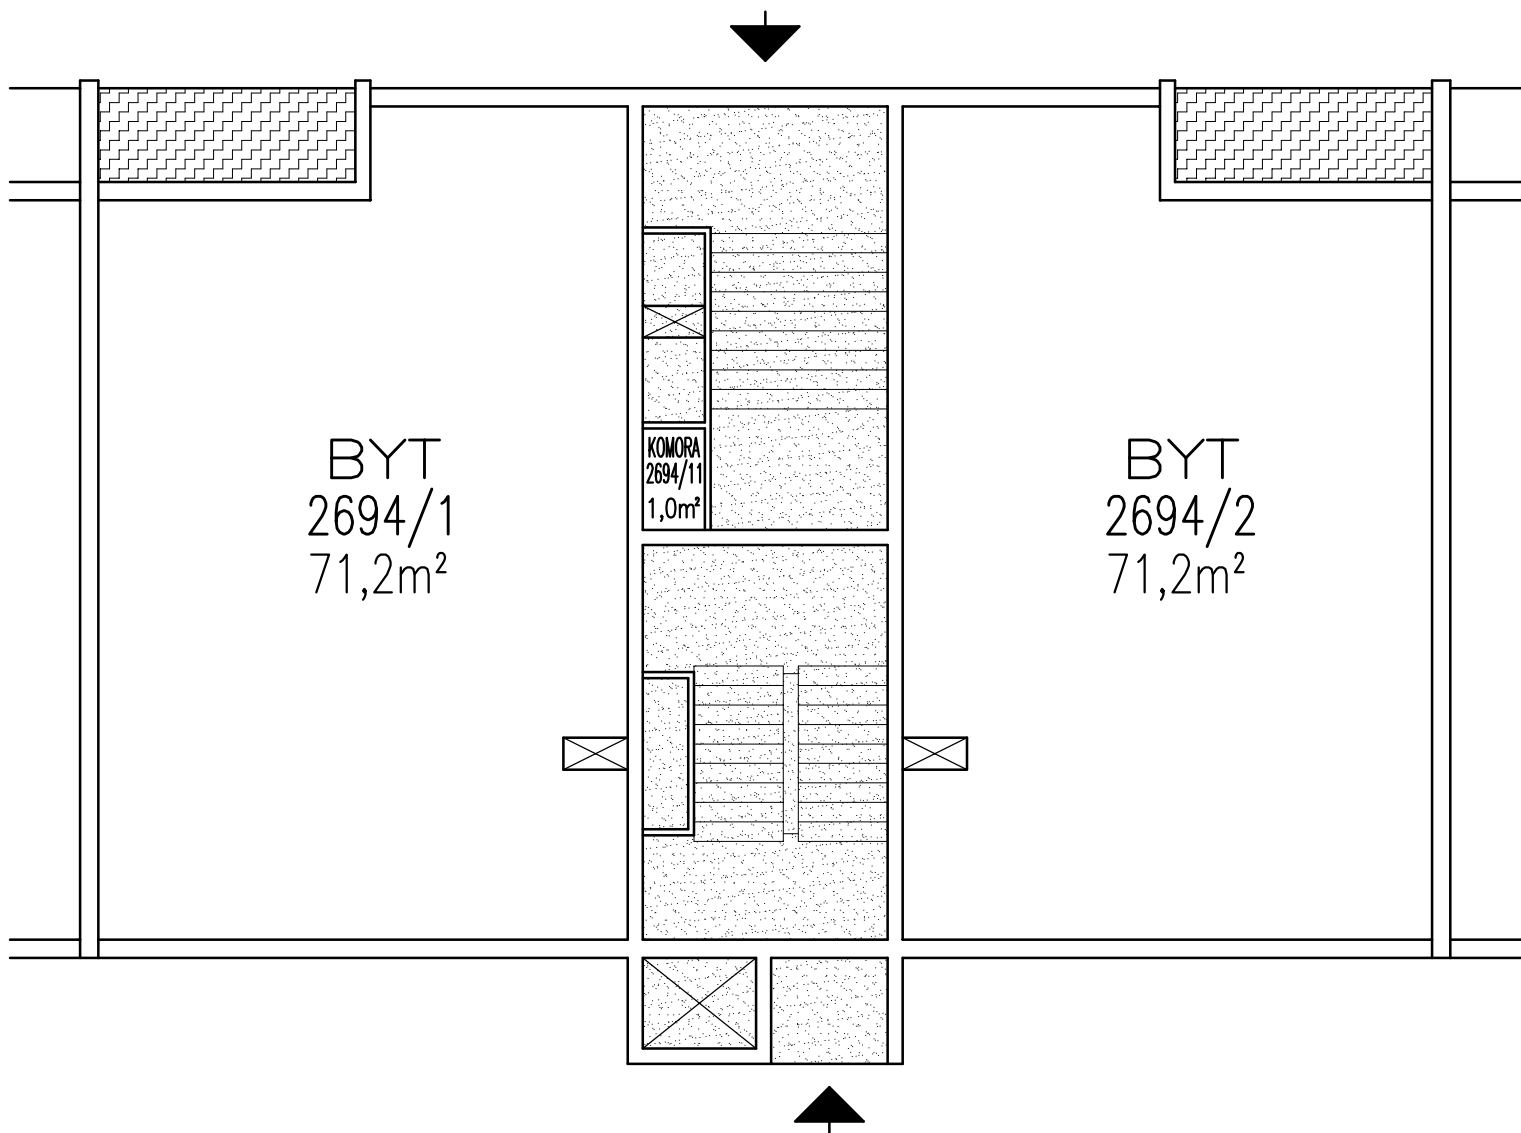


-  PLOCHA SPOLEČNÉ ČÁSTI DOMU VE VÝHRADNÍM UŽÍVÁNÍ VLASTNÍKA PŘILÉHAJÍCÍ BYTOVÉ JEDNOTKY
-  PLOCHA SPOLEČNÉ ČÁSTI DOMU VE VÝHRADNÍM UŽÍVÁNÍ VLASTNÍKA BYTOVÉ JEDNOTKY
-  PLOCHA SPOLEČNÉ ČÁSTI DOMU
-  PLOCHA BYTOVÉ JEDNOTKY
-  KONSTRUKCE STAVBY

OBEC: Praha
 KATASTRÁLNÍ ÚZEMÍ: Záběhllice
 ČÍSLO PARCELNÍ: 2078/94
 ULICE: Jasmínová
 ČÍSLO POPISNÉ: 2694
 ČÍSLO ORIENTAČNÍ: 47



2.NADZEMNÍ PODLAŽÍ - 1.PATRO

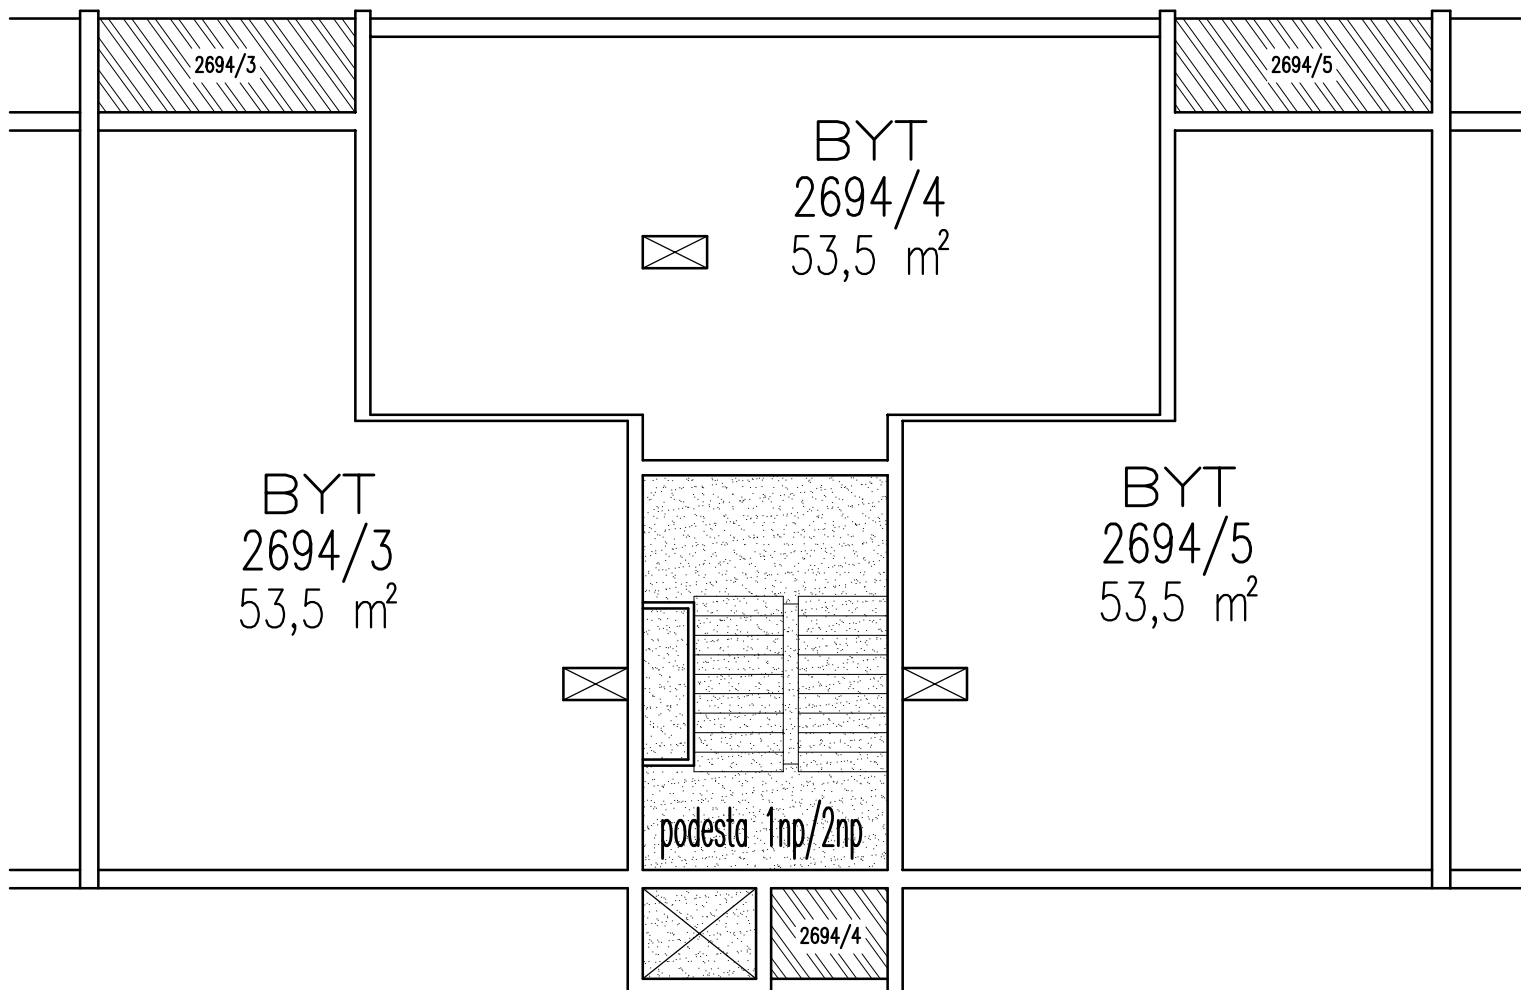


-  PLOCHA SPOLEČNÉ ČÁSTI DOMU VE VÝHRADNÍM UŽÍVÁNÍ VLASTNÍKA PŘILÉHAJÍCÍ BYTOVÉ JEDNOTKY
-  PLOCHA SPOLEČNÉ ČÁSTI DOMU VE VÝHRADNÍM UŽÍVÁNÍ VLASTNÍKA BYTOVÉ JEDNOTKY
-  PLOCHA SPOLEČNÉ ČÁSTI DOMU
-  PLOCHA BYTOVÉ JEDNOTKY
-  KONSTRUKCE STAVBY

OBEC: Praha
 KATASTRÁLNÍ ÚZEMÍ: Záběhllice
 ČÍSLO PARCELNÍ: 2078/94
 ULICE: Jasmínová
 ČÍSLO POPISNÉ: 2694
 ČÍSLO ORIENTAČNÍ: 47



3.NADZEMNÍ PODLAŽÍ - 2.PATRO

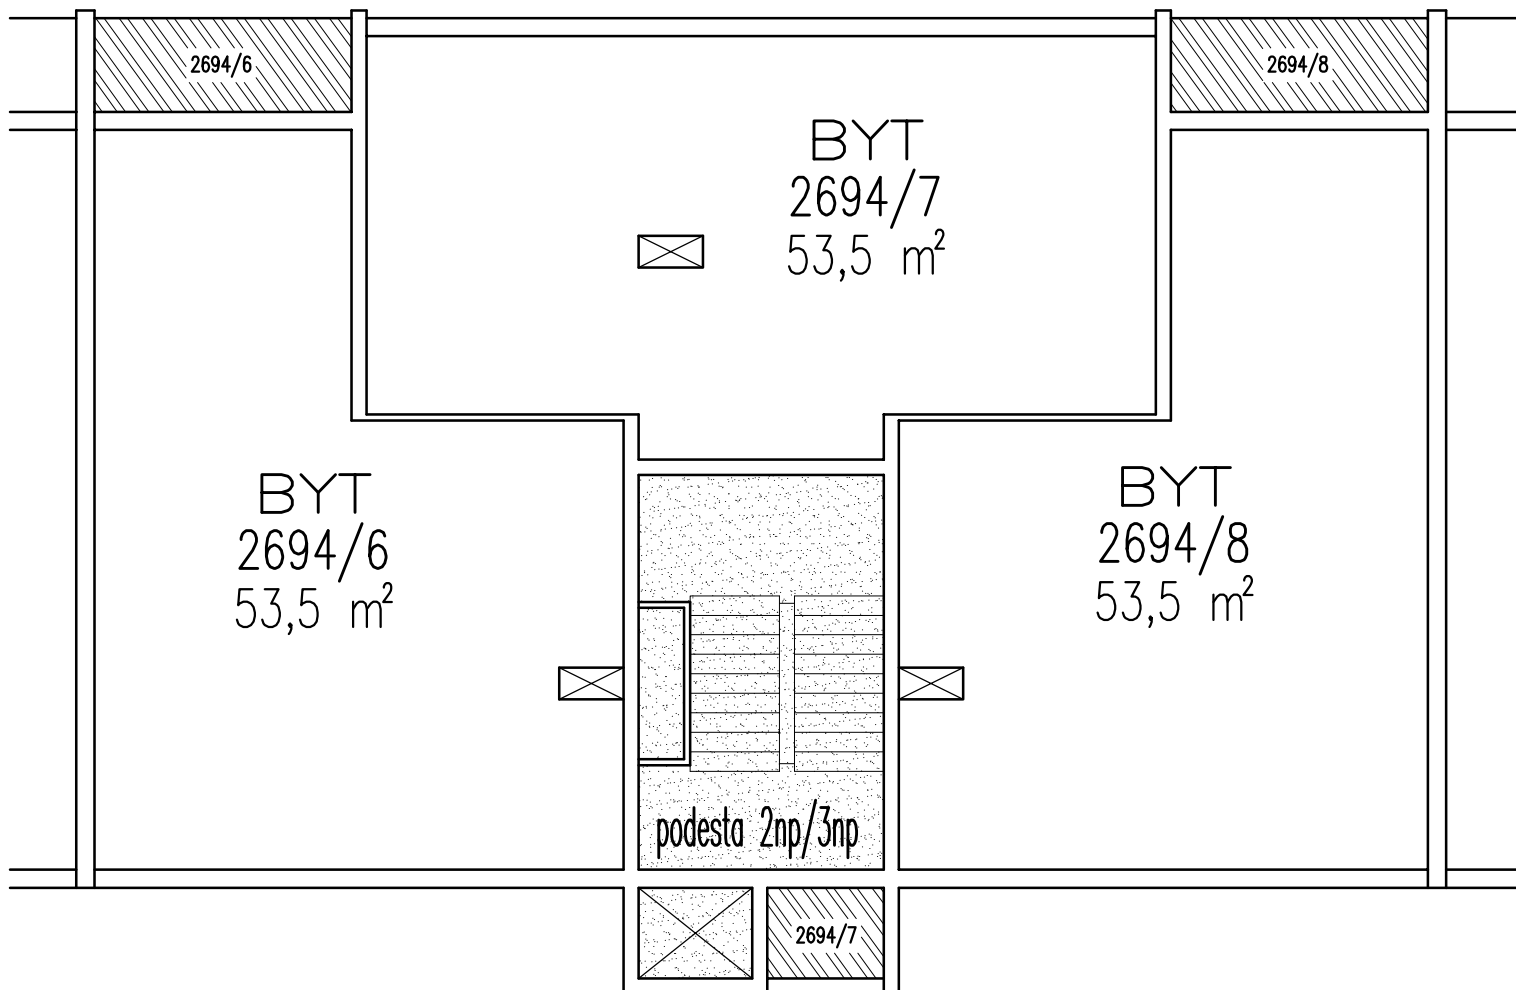

PLOCHA SPOLEČNÉ ČÁSTI DOMU VE VÝHRADNÍM UŽÍVÁNÍ VLASTNÍKA PŘILÉHAJÍCÍ BYTOVÉ JEDNOTKY



PLOCHA SPOLEČNÉ ČÁSTI DOMU VE VÝHRADNÍM UŽÍVÁNÍ VLASTNÍKA BYTOVÉ JEDNOTKY



PLOCHA SPOLEČNÉ ČÁSTI DOMU



PLOCHA BYTOVÉ JEDNOTKY




KONSTRUKCE STAVBY

OBEC: Praha
 KATASTRÁLNÍ ÚZEMÍ: Záběhllice
 ČÍSLO PARCELNÍ: 2078/94
 ULICE: Jasmínová
 ČÍSLO POPISNÉ: 2694
 ČÍSLO ORIENTAČNÍ: 47



4.NADZEMNÍ PODLAŽÍ - 3.PATRO

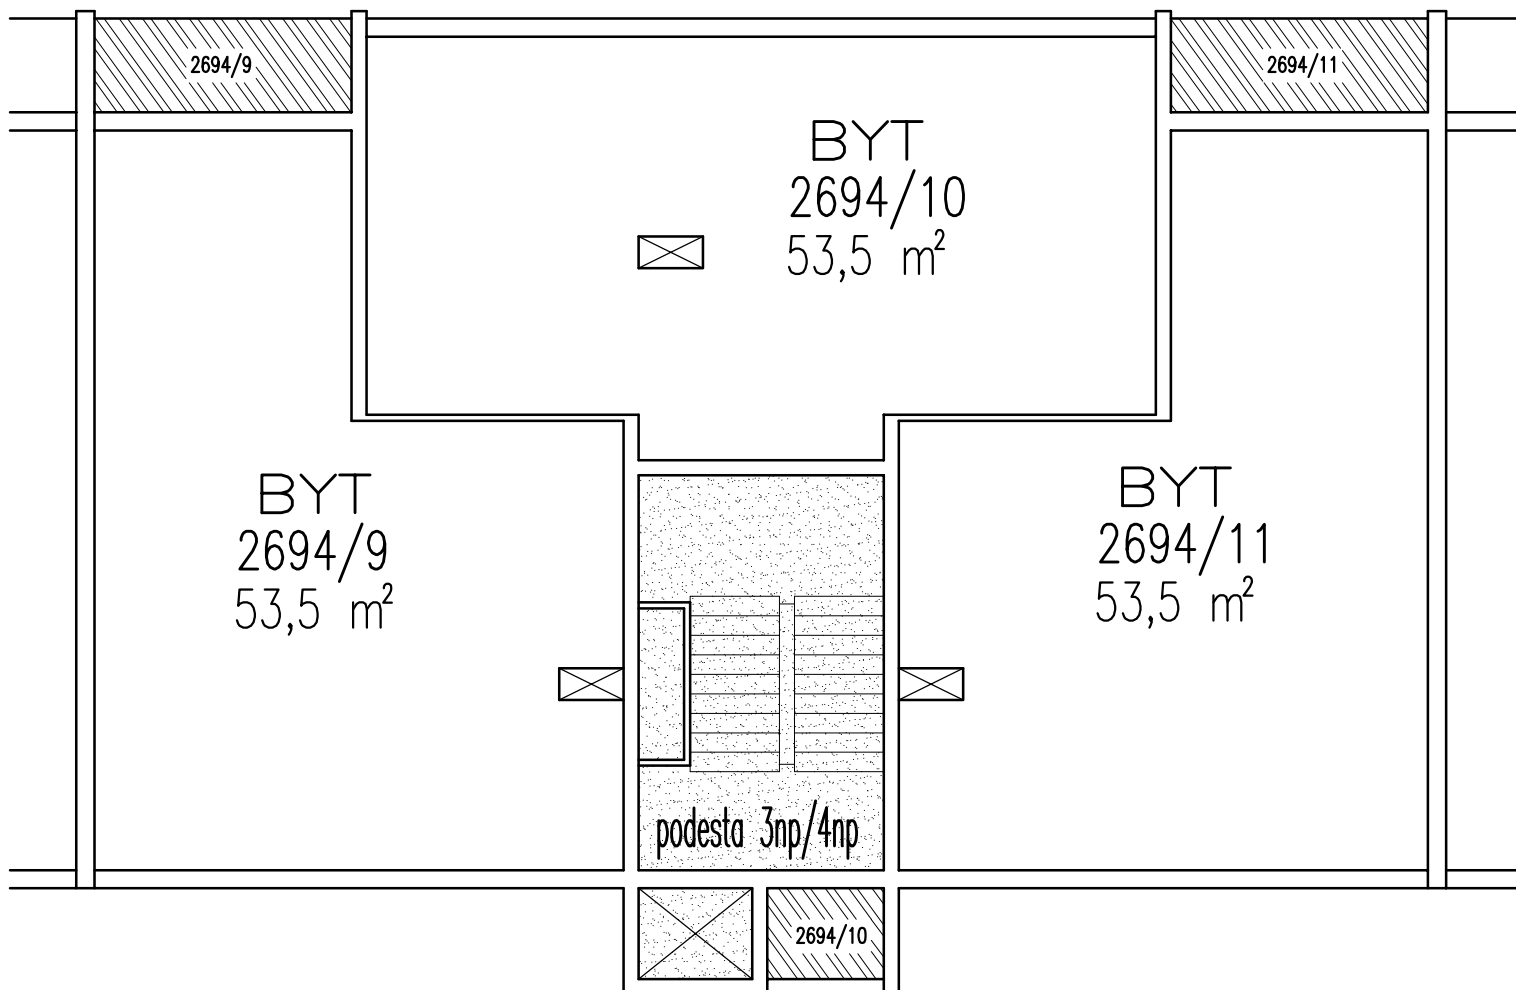


-  PLOCHA SPOLEČNÉ ČÁSTI DOMU VE VÝHRADNÍM UŽÍVÁNÍ VLASTNÍKA PŘILÉHAJÍCÍ BYTOVÉ JEDNOTKY
-  PLOCHA SPOLEČNÉ ČÁSTI DOMU VE VÝHRADNÍM UŽÍVÁNÍ VLASTNÍKA BYTOVÉ JEDNOTKY
-  PLOCHA SPOLEČNÉ ČÁSTI DOMU
-  PLOCHA BYTOVÉ JEDNOTKY
-  KONSTRUKCE STAVBY

OBEC: Praha
 KATASTRÁLNÍ ÚZEMÍ: Záběhllice
 ČÍSLO PARCELNÍ: 2078/94
 ULICE: Jasmínová
 ČÍSLO POPISNÉ: 2694
 ČÍSLO ORIENTAČNÍ: 47



5.NADZEMNÍ PODLAŽÍ - 4.PATRO

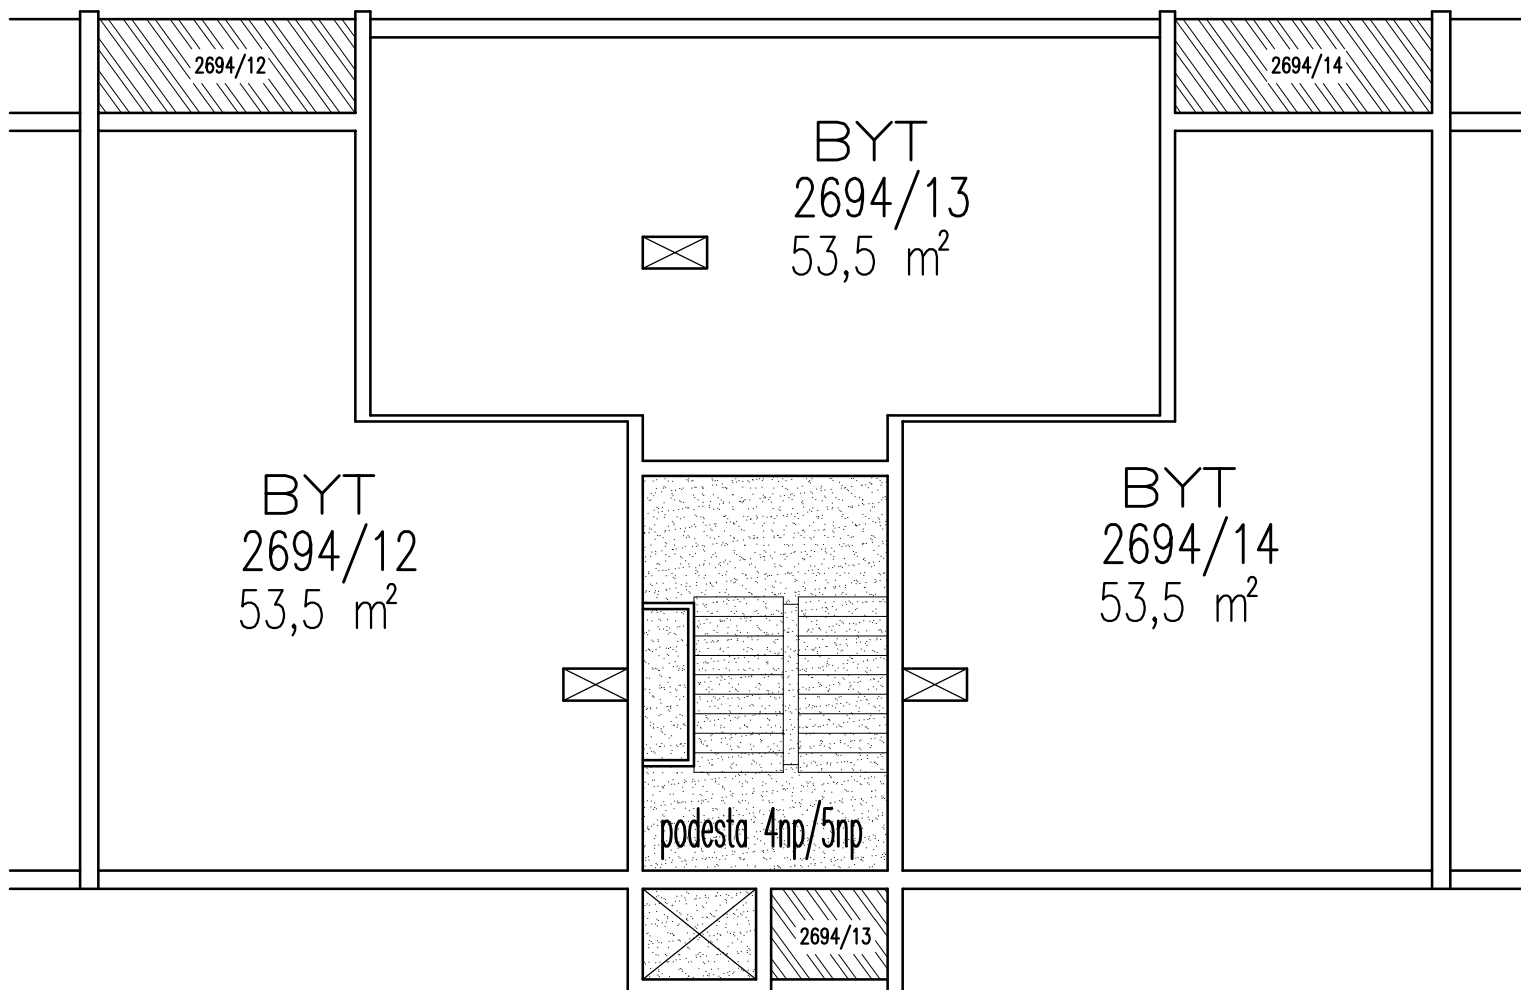


-  PLOCHA SPOLEČNÉ ČÁSTI DOMU VE VÝHRADNÍM UŽÍVÁNÍ VLASTNÍKA PŘILÉHAJÍCÍ BYTOVÉ JEDNOTKY
-  PLOCHA SPOLEČNÉ ČÁSTI DOMU VE VÝHRADNÍM UŽÍVÁNÍ VLASTNÍKA BYTOVÉ JEDNOTKY
-  PLOCHA SPOLEČNÉ ČÁSTI DOMU
-  PLOCHA BYTOVÉ JEDNOTKY
-  KONSTRUKCE STAVBY

OBEC: Praha
 KATASTRÁLNÍ ÚZEMÍ: Záběhllice
 ČÍSLO PARCELNÍ: 2078/94
 ULICE: Jasmínová
 ČÍSLO POPISNÉ: 2694
 ČÍSLO ORIENTAČNÍ: 47



6.NADZEMNÍ PODLAŽÍ - 5.PATRO

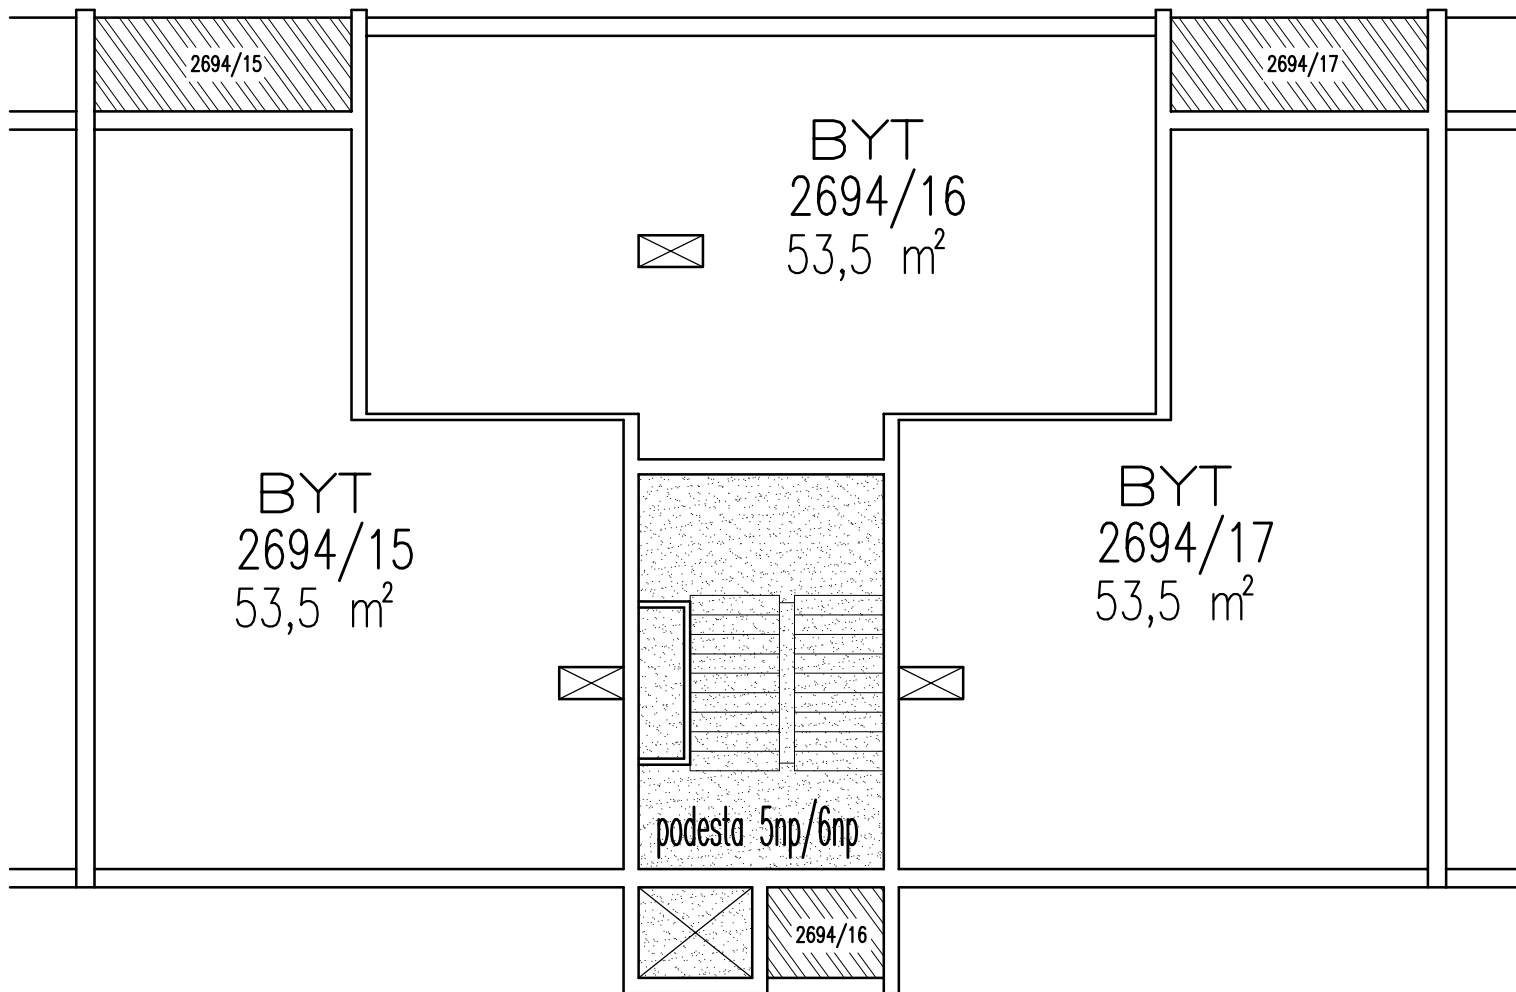

PLOCHA SPOLEČNÉ ČÁSTI DOMU VE VÝHRADNÍM UŽÍVÁNÍ VLASTNÍKA PŘÍLEHAJÍCÍ BYTOVÉ JEDNOTKY



PLOCHA SPOLEČNÉ ČÁSTI DOMU VE VÝHRADNÍM UŽÍVÁNÍ VLASTNÍKA BYTOVÉ JEDNOTKY



PLOCHA SPOLEČNÉ ČÁSTI DOMU



PLOCHA BYTOVÉ JEDNOTKY




KONSTRUKCE STAVBY

OBEC: Praha
 KATASTRÁLNÍ ÚZEMÍ: Záběhllice
 ČÍSLO PARCELNÍ: 2078/94
 ULICE: Jasmínová
 ČÍSLO POPISNÉ: 2694
 ČÍSLO ORIENTAČNÍ: 47



7.NADZEMNÍ PODLAŽÍ - 6.PATRO

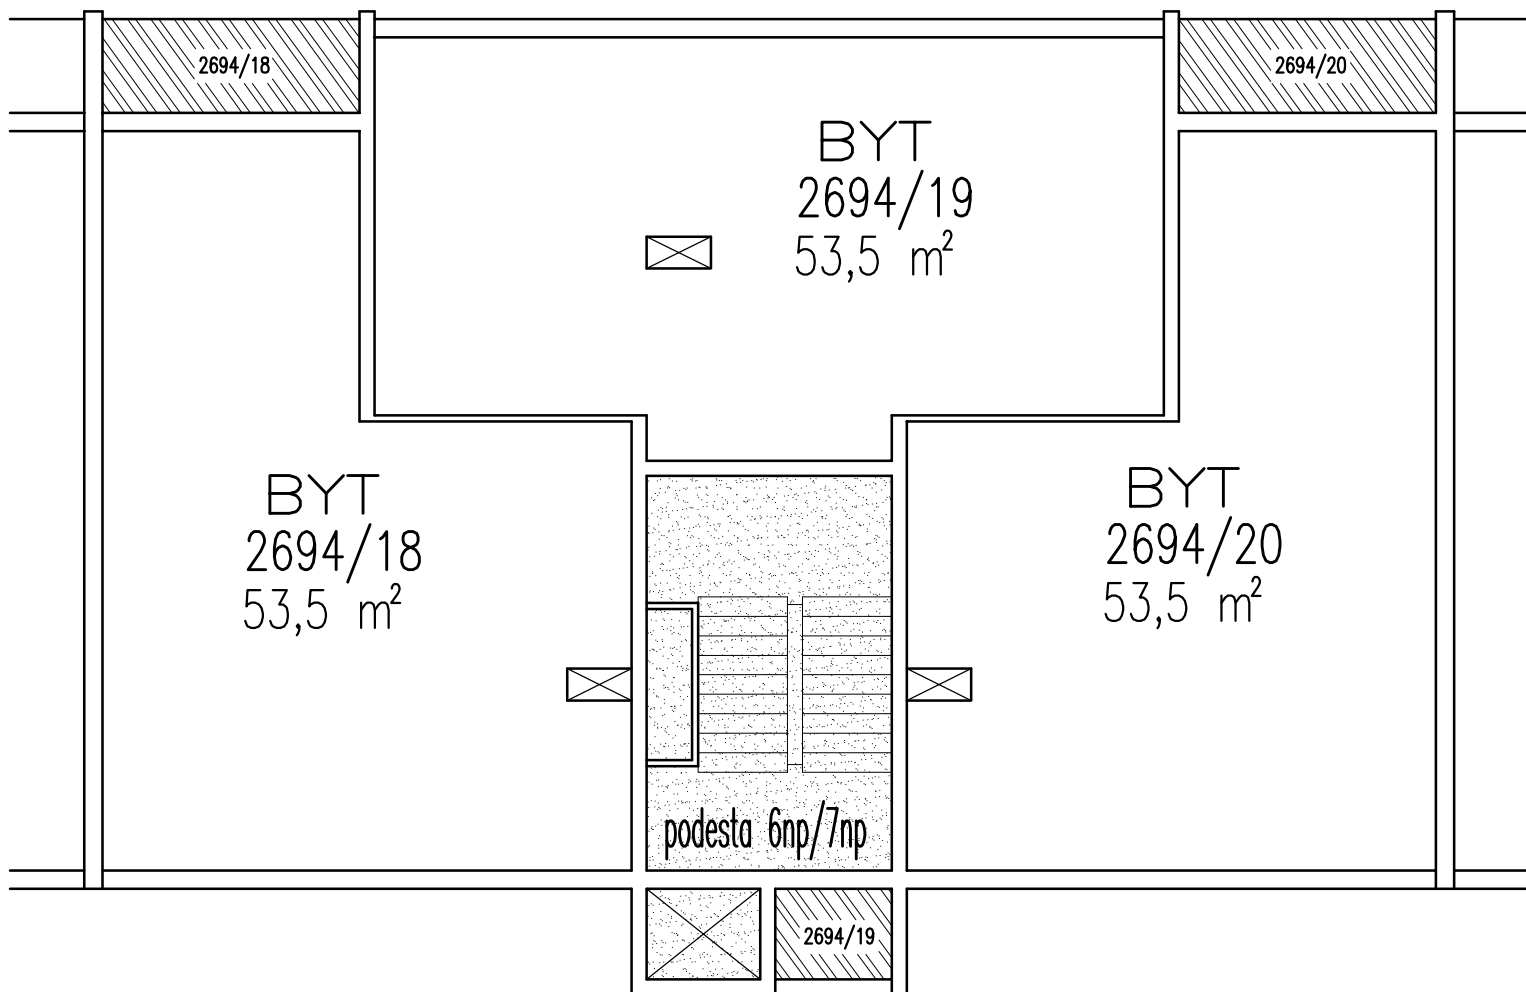


-  PLOCHA SPOLEČNÉ ČÁSTI DOMU VE VÝHRADNÍM UŽÍVÁNÍ VLASTNÍKA PŘILÉHAJÍCÍ BYTOVÉ JEDNOTKY
-  PLOCHA SPOLEČNÉ ČÁSTI DOMU VE VÝHRADNÍM UŽÍVÁNÍ VLASTNÍKA BYTOVÉ JEDNOTKY
-  PLOCHA SPOLEČNÉ ČÁSTI DOMU
-  PLOCHA BYTOVÉ JEDNOTKY
-  KONSTRUKCE STAVBY

OBEC: Praha
 KATASTRÁLNÍ ÚZEMÍ: Záběhllice
 ČÍSLO PARCELNÍ: 2078/94
 ULICE: Jasmínová
 ČÍSLO POPISNÉ: 2694
 ČÍSLO ORIENTAČNÍ: 47



8.NADZEMNÍ PODLAŽÍ - PODKROVÍ

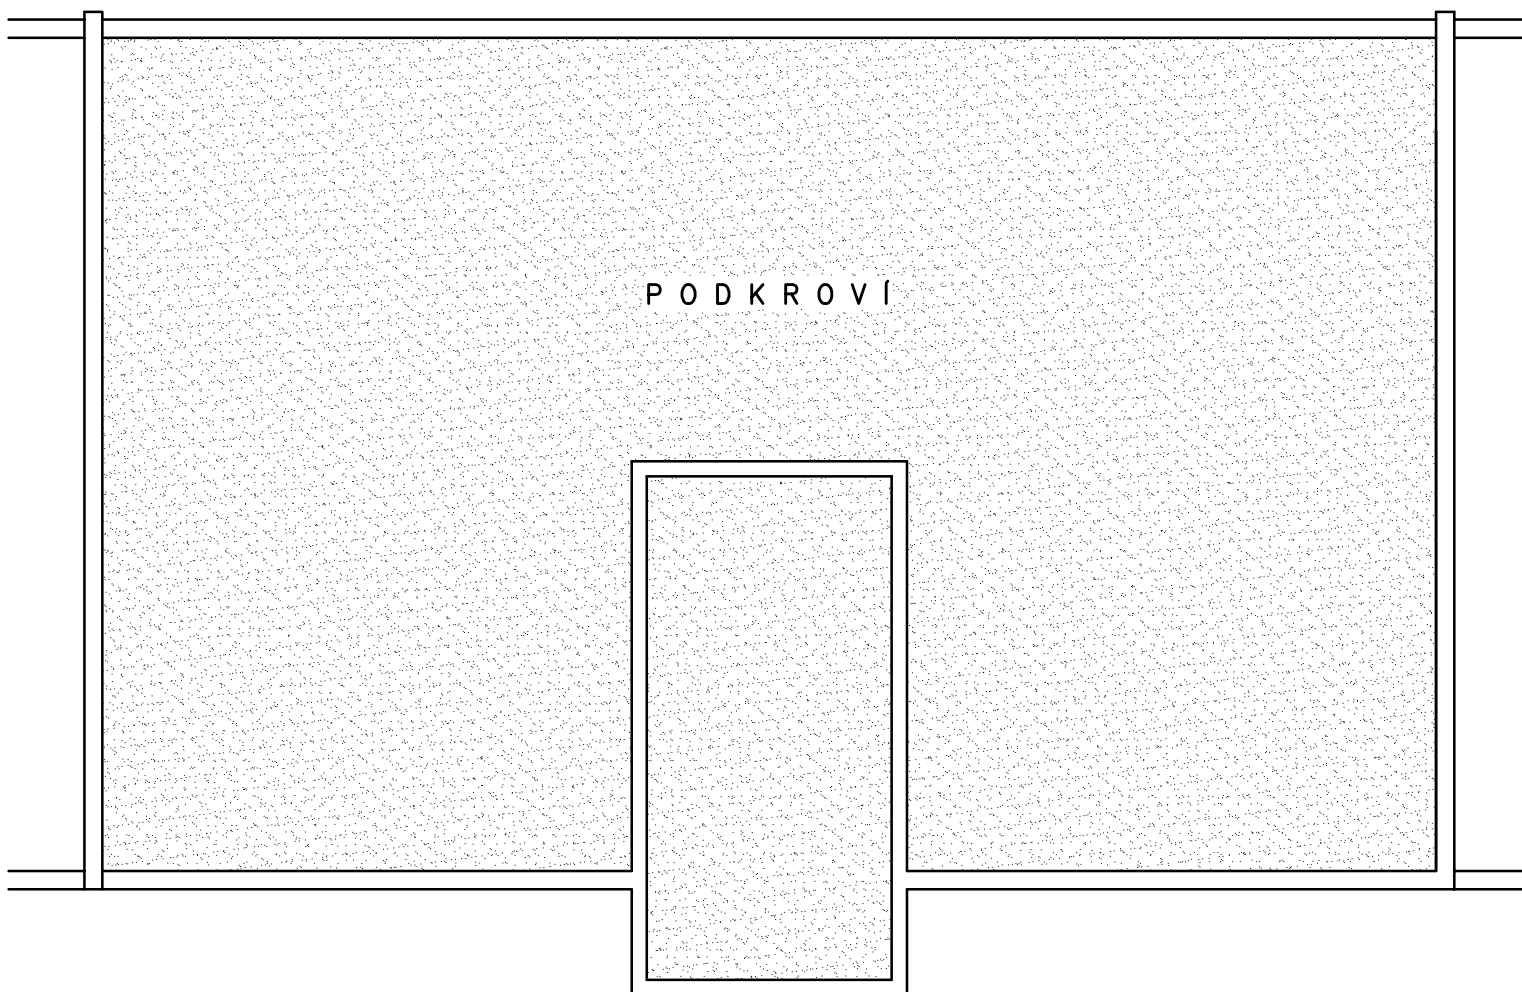

-  PLOCHA SPOLEČNÉ ČÁSTI DOMU VE VÝHRADNÍM UŽÍVÁNÍ VLASTNÍKA PŘILÉHAJÍCÍ BYTOVÉ JEDNOTKY
-  PLOCHA SPOLEČNÉ ČÁSTI DOMU VE VÝHRADNÍM UŽÍVÁNÍ VLASTNÍKA BYTOVÉ JEDNOTKY
-  PLOCHA SPOLEČNÉ ČÁSTI DOMU
-  PLOCHA BYTOVÉ JEDNOTKY
-  KONSTRUKCE STAVBY